


MUREK OPOROWY I SIEDZISKO
SKALA 1:10

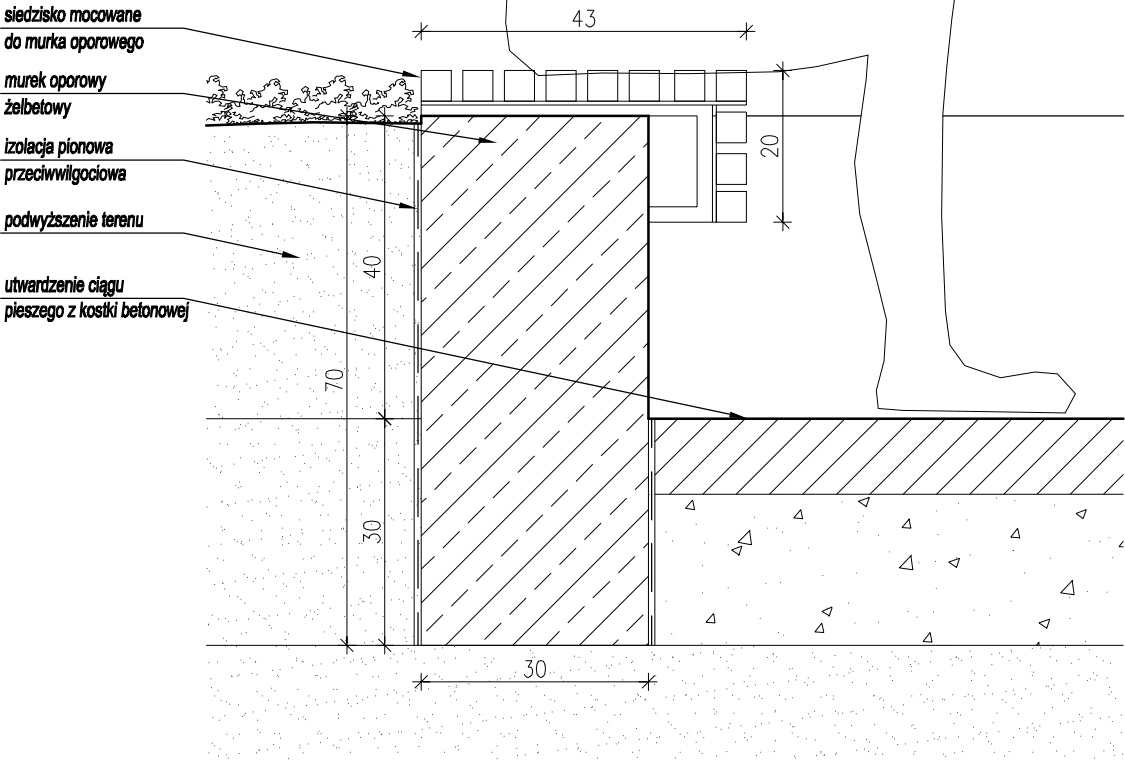

PRACOWNIA SPIĘCIE PROJEKTOWA	PRACOWNIA PROJEKTOWA SPIĘCIE ANNA KONOPKO- GÓRSKA BIAŁYSTOK, UL. WOŁODYJOWSKIEGO 6B/46		
	INWESTYCJA:	PROJEKT ZAGOSPODAROWANIA TERENU POD BUDOWĘ OBIEKTÓW MAŁEJ ARCHITEKTURY SŁUŻĄCEJ REKREACJI CODZIENNEJ w Siemiatyczach przy ul.Gen. Andersa, nr geod. 2303/1 i 2300/7	
	INWESTOR:	MIASTO SIEMIATYCZE UL. PAŁACOWA 2, 17-300 SIEMIATYCZE	
	PRZEDMIOT RYSUNKU:	MUREK OPOROWY I SIEDZISKO	

FAZA PROJEKT ARCHITEKTONICZNO- WYKONAWCZY				
ZESPÓŁ PROJEKTOWY				
PROJEKTANT	IMIĘ I NAZWISKO		NR UPR.	PODPIS
ARCHITEKTURA	mgr inż. arch. ANNA KONOPKO-GÓRSKA			
	mgr inż. arch. RADOSŁAW GÓRSKI			
SKALA: 1:10	DATA: 28-02-2018	NR RYS.: A5	INDEX: AW	STR. .