RZUT TERENU SKWERU

SKALA 1:100

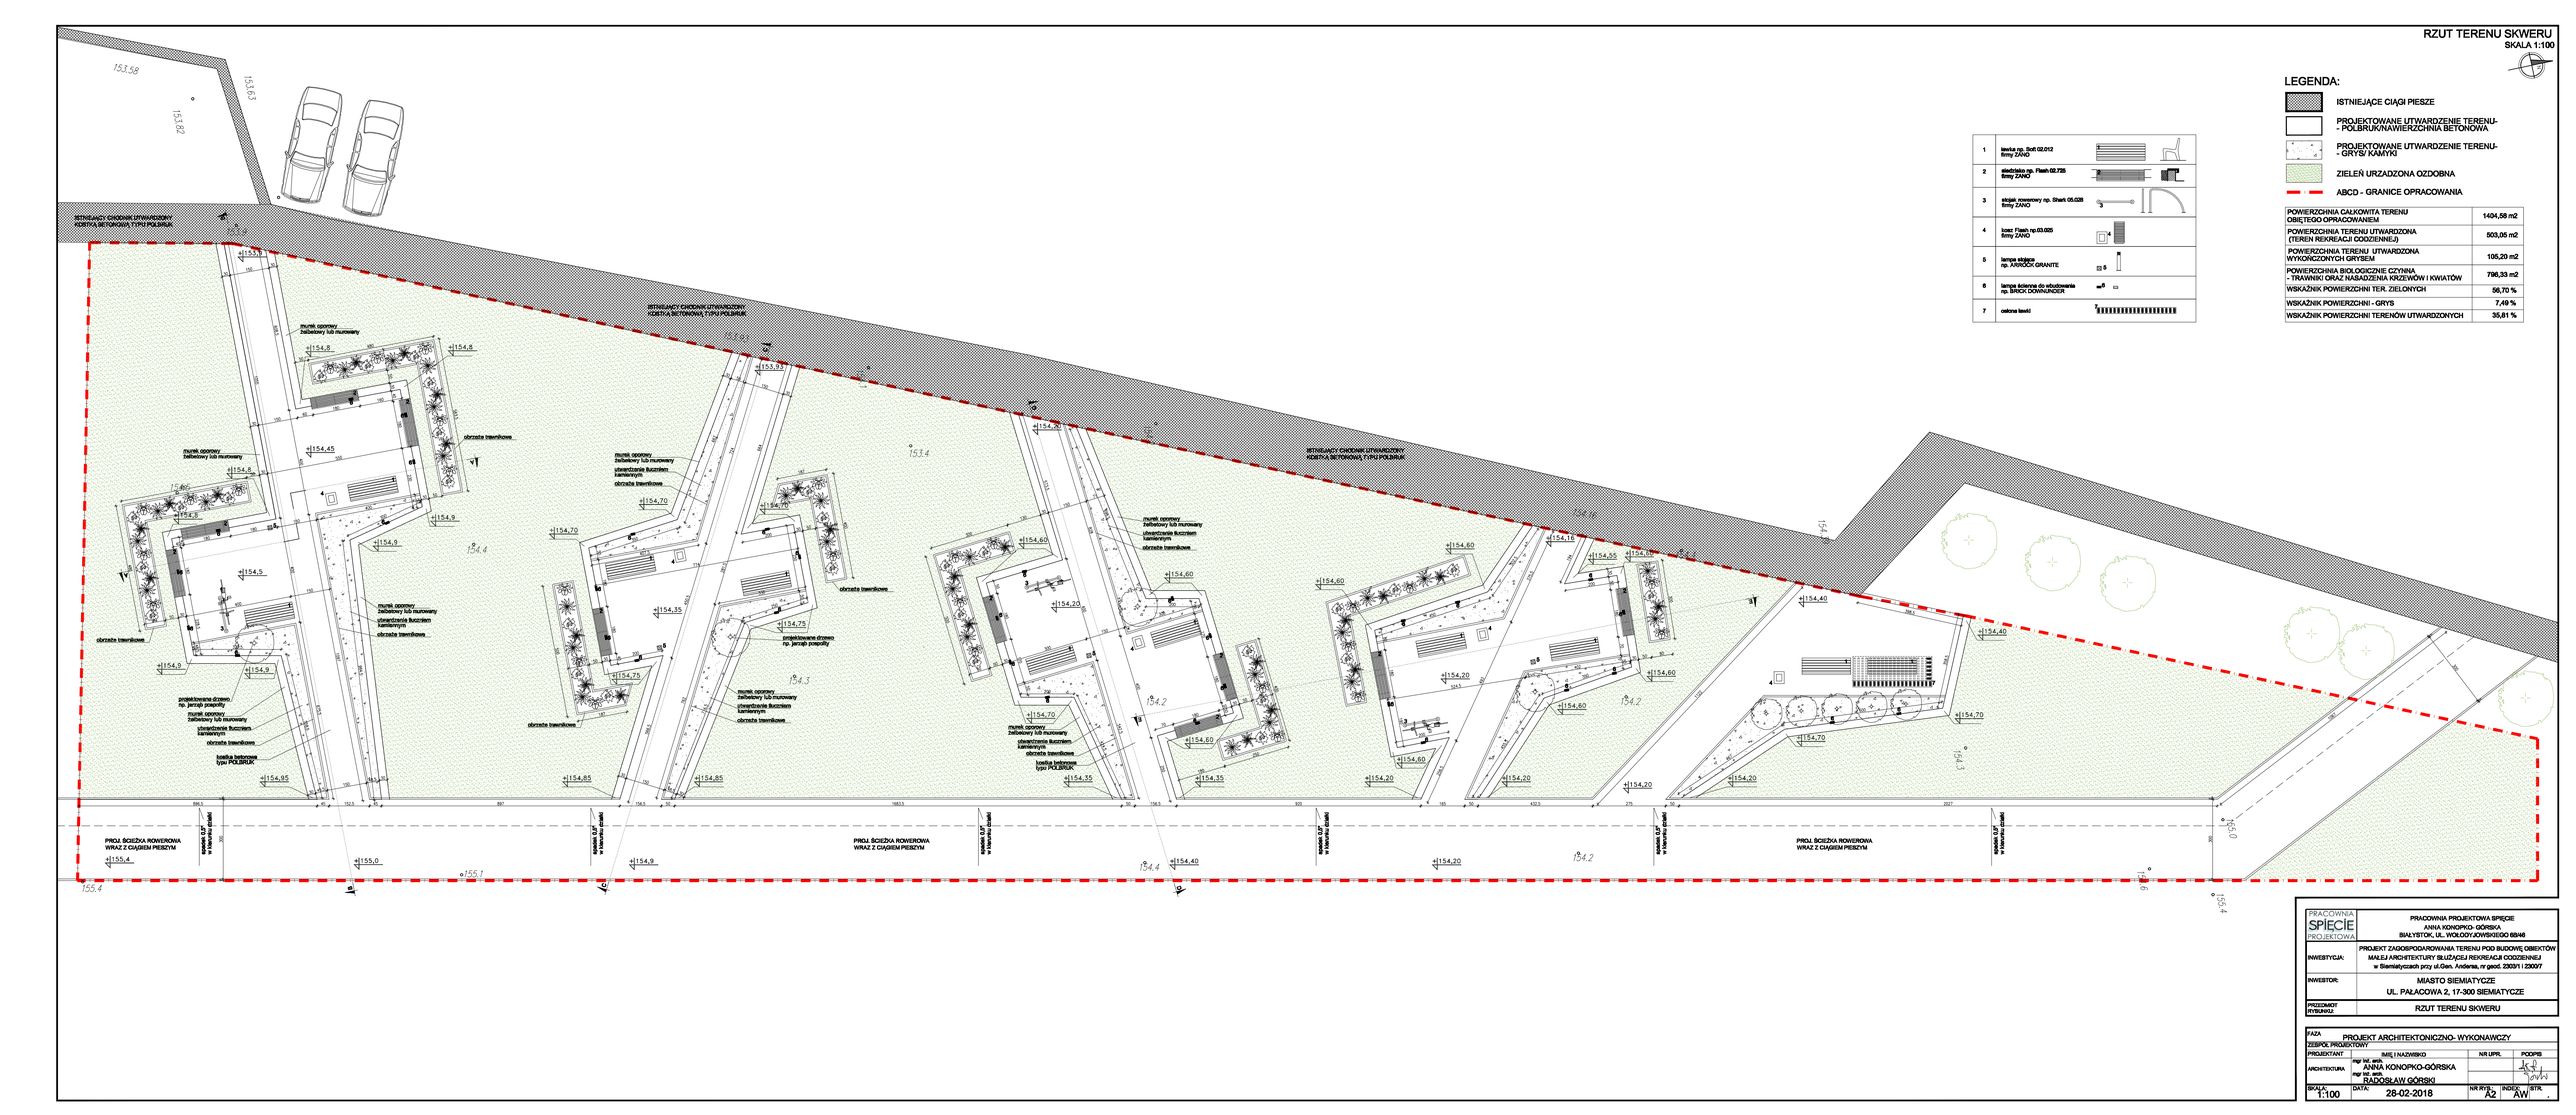

1	ławka np. Bolt 02.012 firmy ZAKO	
2	siedziska np. Flash 02.725 firmy ZAKO	
3	stojak rowerowy np. Shark 05.028 firmy ZAKO	
4	kosz Flash np.03.005 firmy ZAKO	
5	lampa stojąca np. KAROCK GRANITE	
6	lampa ścienna do oświetlenia np. BIRCH DOWNLIGHTER	
7	osłona ławki	

POWIERZCHNIA CAŁKOWITA TERENU OBJĘTEGO OPRACOWANIEM	1404,58 m2
POWIERZCHNIA TERENU UTWARDZONA (TEREN REKREACJI CODZIENNEJ)	503,05 m2
POWIERZCHNIA TERENU UTWARDZONA WYKOŃCZONYCH GRYSEM	105,20 m2
POWIERZCHNIA BIOLOGICZNIE CZYNNA - TRAWNIKI ORAZ NASADZENIA KRZEWÓW I KWIATÓW	796,33 m2
WSKAŹNIK POWIERZCHNI TER. ZIELONYCH	56,70 %
WSKAŹNIK POWIERZCHNI - GRYS	7,49 %
WSKAŹNIK POWIERZCHNI TERENÓW UTWARDZONYCH	35,81 %

PRACOWNIA PROJEKTOWA SPIĘCIE
ANNA KONOPKO- GÓRSKA
BIAŁYSTOK, UL. WOŁODYJOWSKIEGO 68/46

INWESTYCJA: PROJEKT ZAGOSPODAROWANIA TERENU POD BUDOWĘ OBIEKTÓW MAŁEJ ARCHITEKTURY SŁUŻĄCEJ REKREACJI CODZIENNEJ w Siemiatyczach przy ul.Gen. Andersa, nr geod. 2303/1 i 2300/7

INWESTOR: MIASTO SIEMIATYCZE
UL. PAŁACOWA 2, 17-300 SIEMIATYCZE

PRZEDMIOT RYSUNKU: RZUT TERENU SKWERU

FAZA: PROJEKT ARCHITEKTONICZNO- WYKONAWCZY

ZESPÓŁ PROJEKTOWY

	IMIĘ I NAZWISKO	NR UPR.	PODPIS
PROJEKTANT	mgr inż. arch. ANNA KONOPKO-GÓRSKA		
ARCHITEKTURA	mgr inż. arch. RADOSŁAW GÓRSKI		

SKALA: 1:100 | DATA: 28-02-2018 | NR RYS.: A2 | INDEX: AW | STR.