


Załącznik

do Uchwały Nr XX/105/08

Rady Miasta Siemiatycze

z dnia 26 czerwca 2008 r.

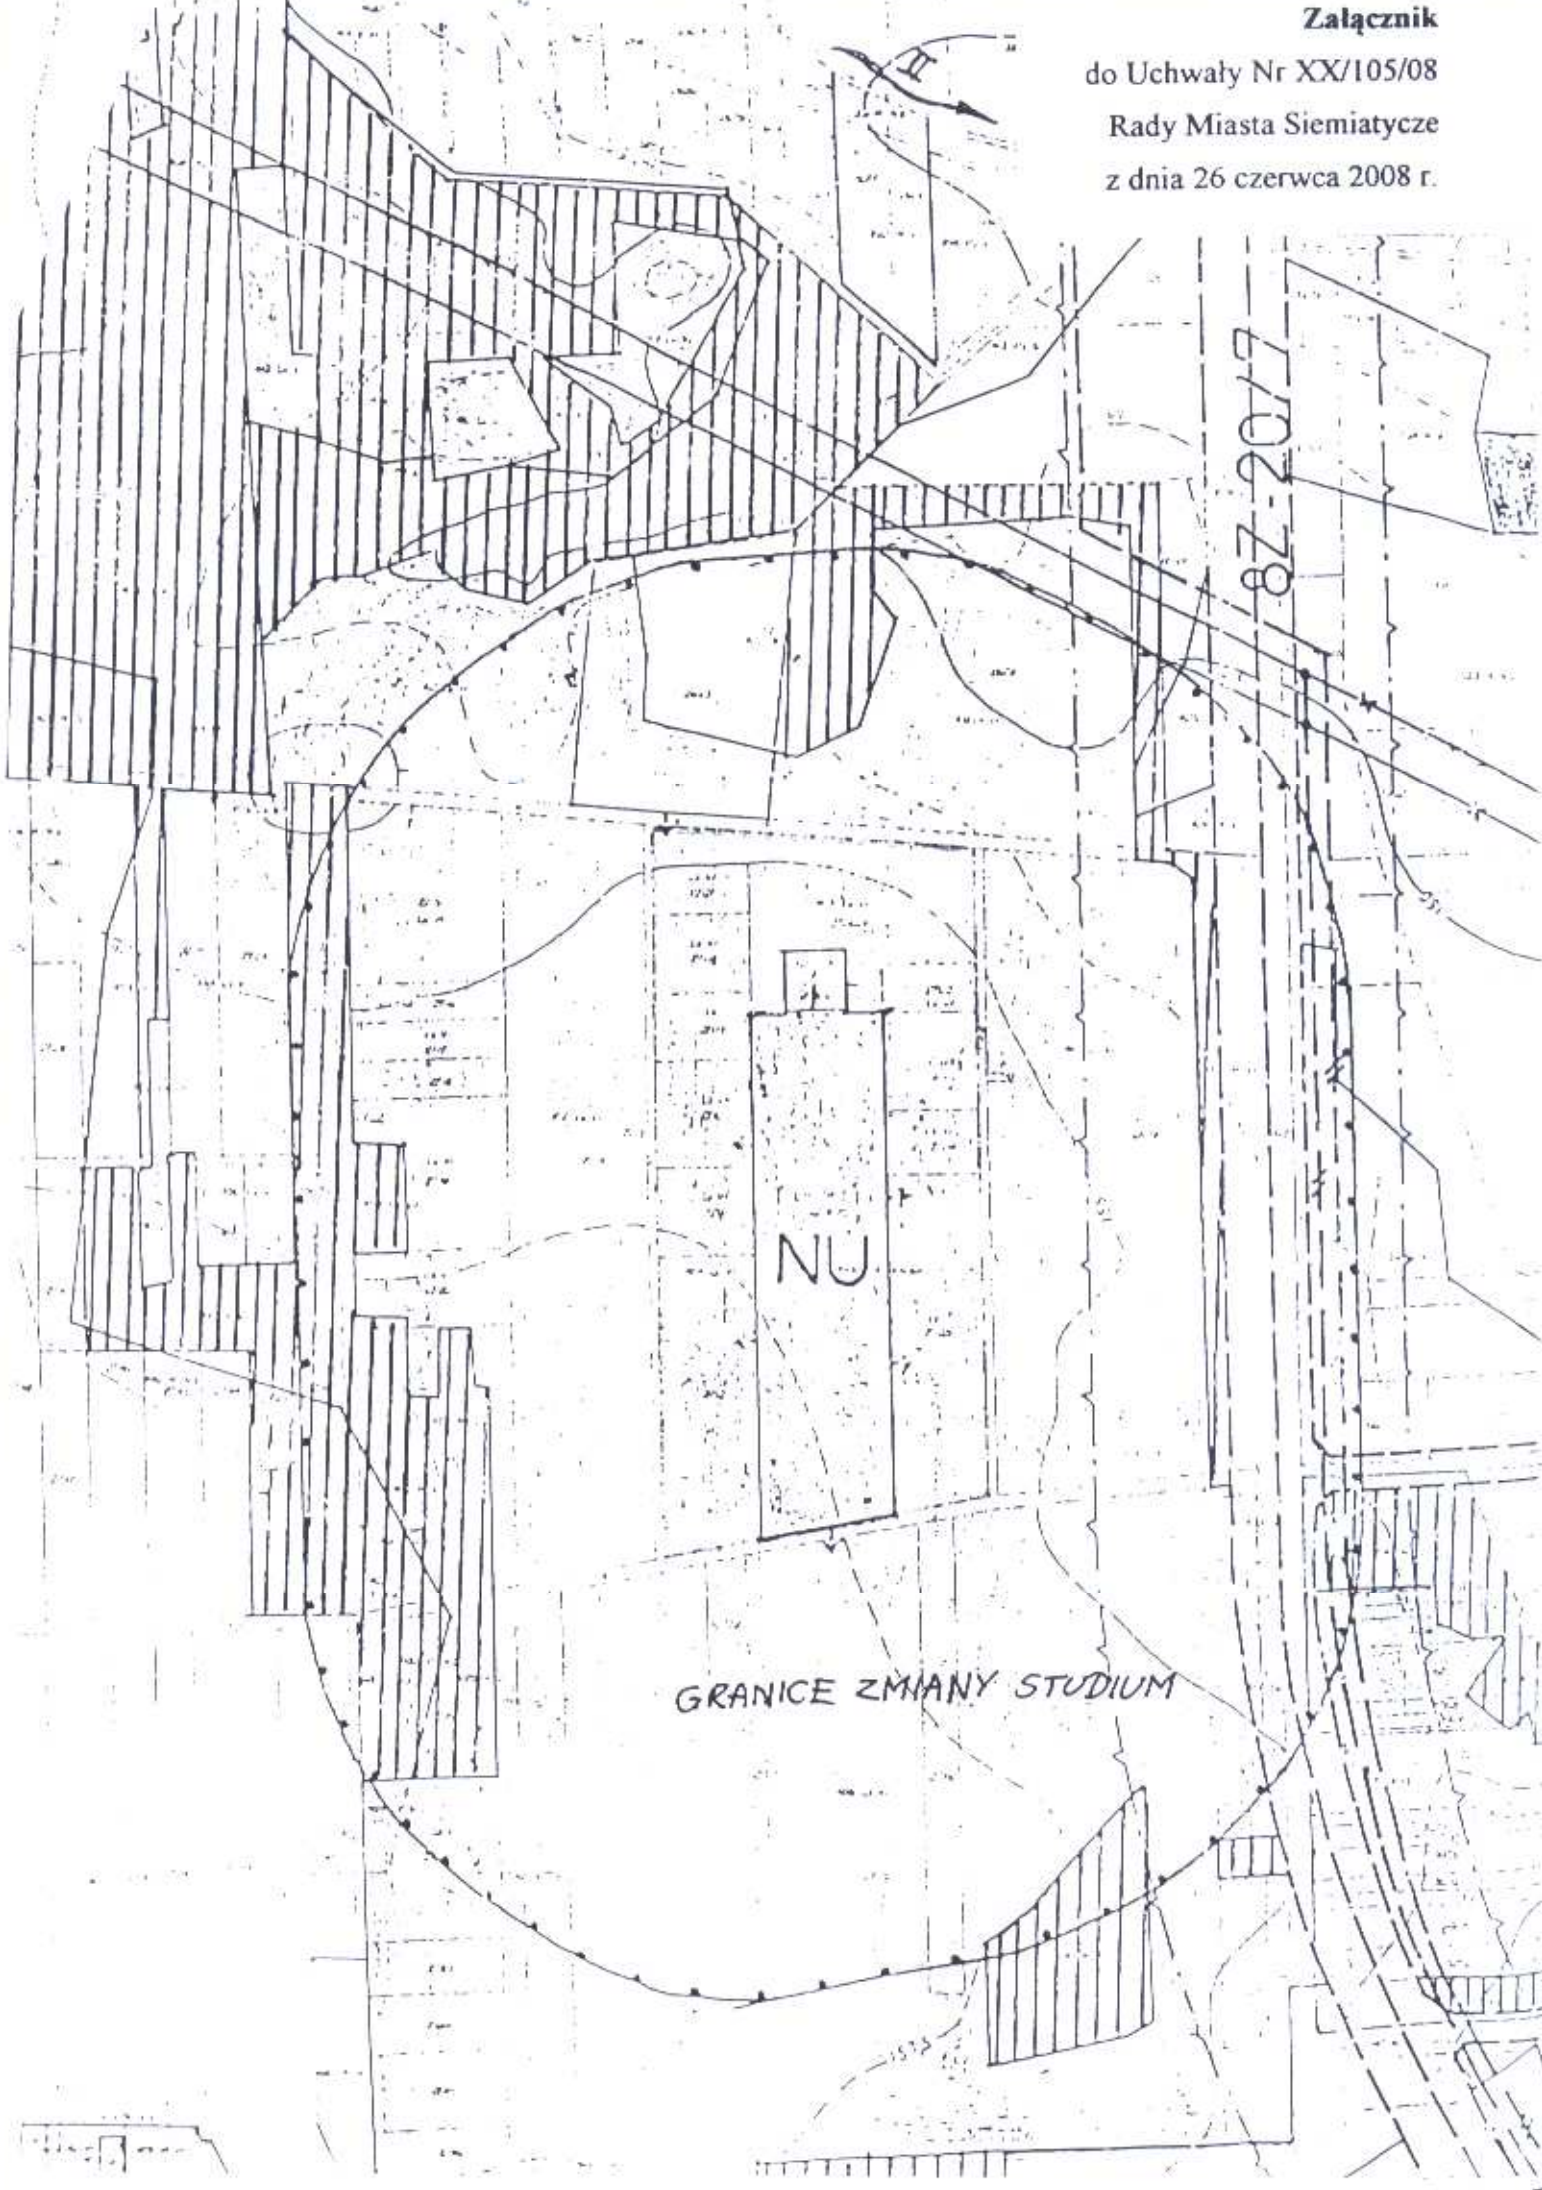

87-2017

GRANICE ZMIANY STUDIUM

NU