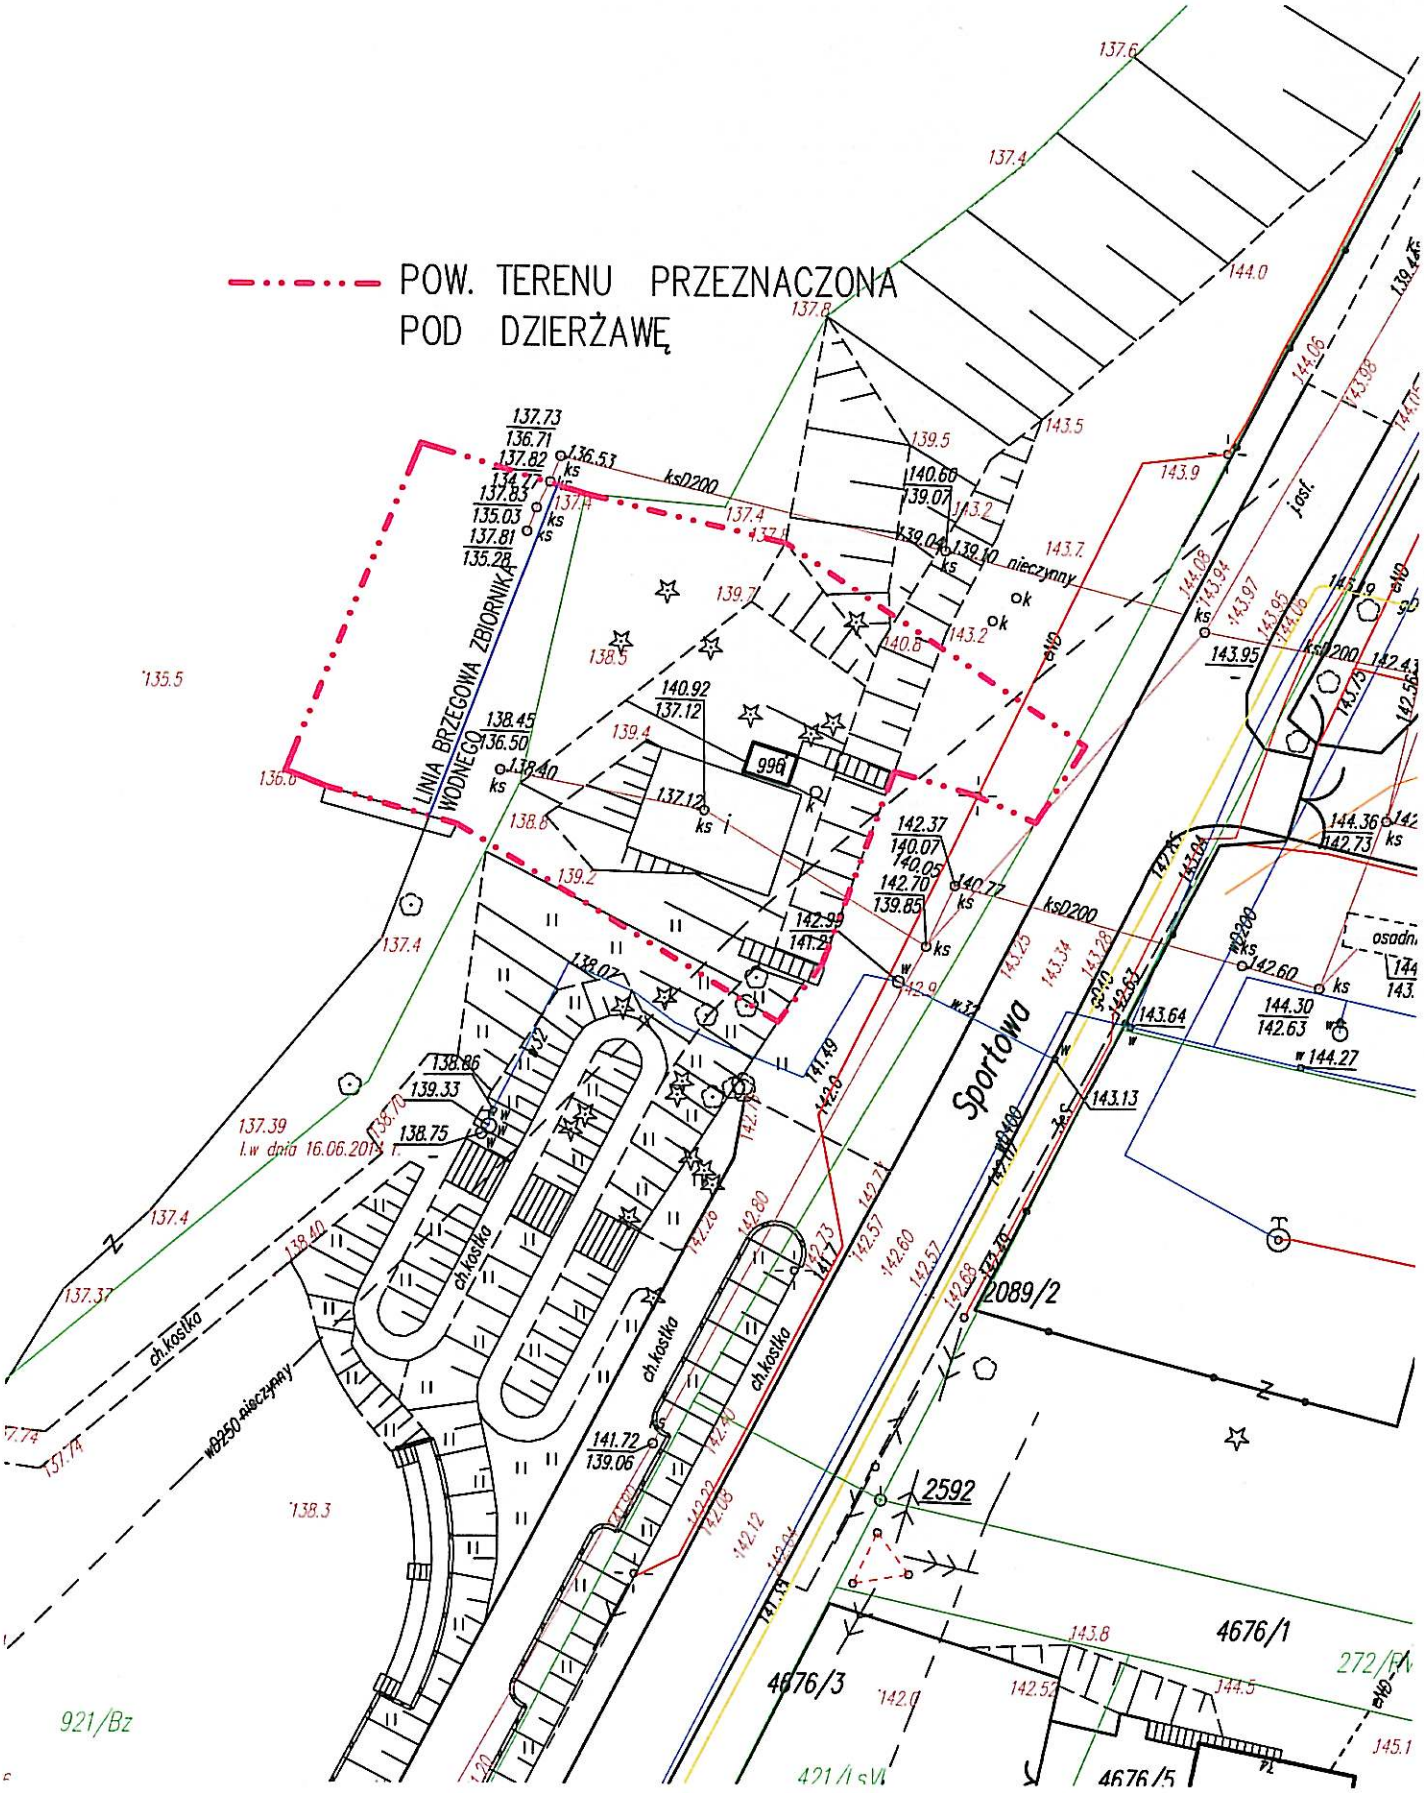
POW. TERENU PRZEZNACZONA
POD DZIERŻAWĘ
LINIA BRZEGOWA ZBIORNIKA WODNEGO
Sportowa
ch.kostka
w.Ø250 nieczynny
ksØ200
nieczynny
996
2089/2
2592
4676/1
4676/3
4676/5
921/Bz
272/Pn
osadn.
137.39
l.w dnia 16.06.2014 r.

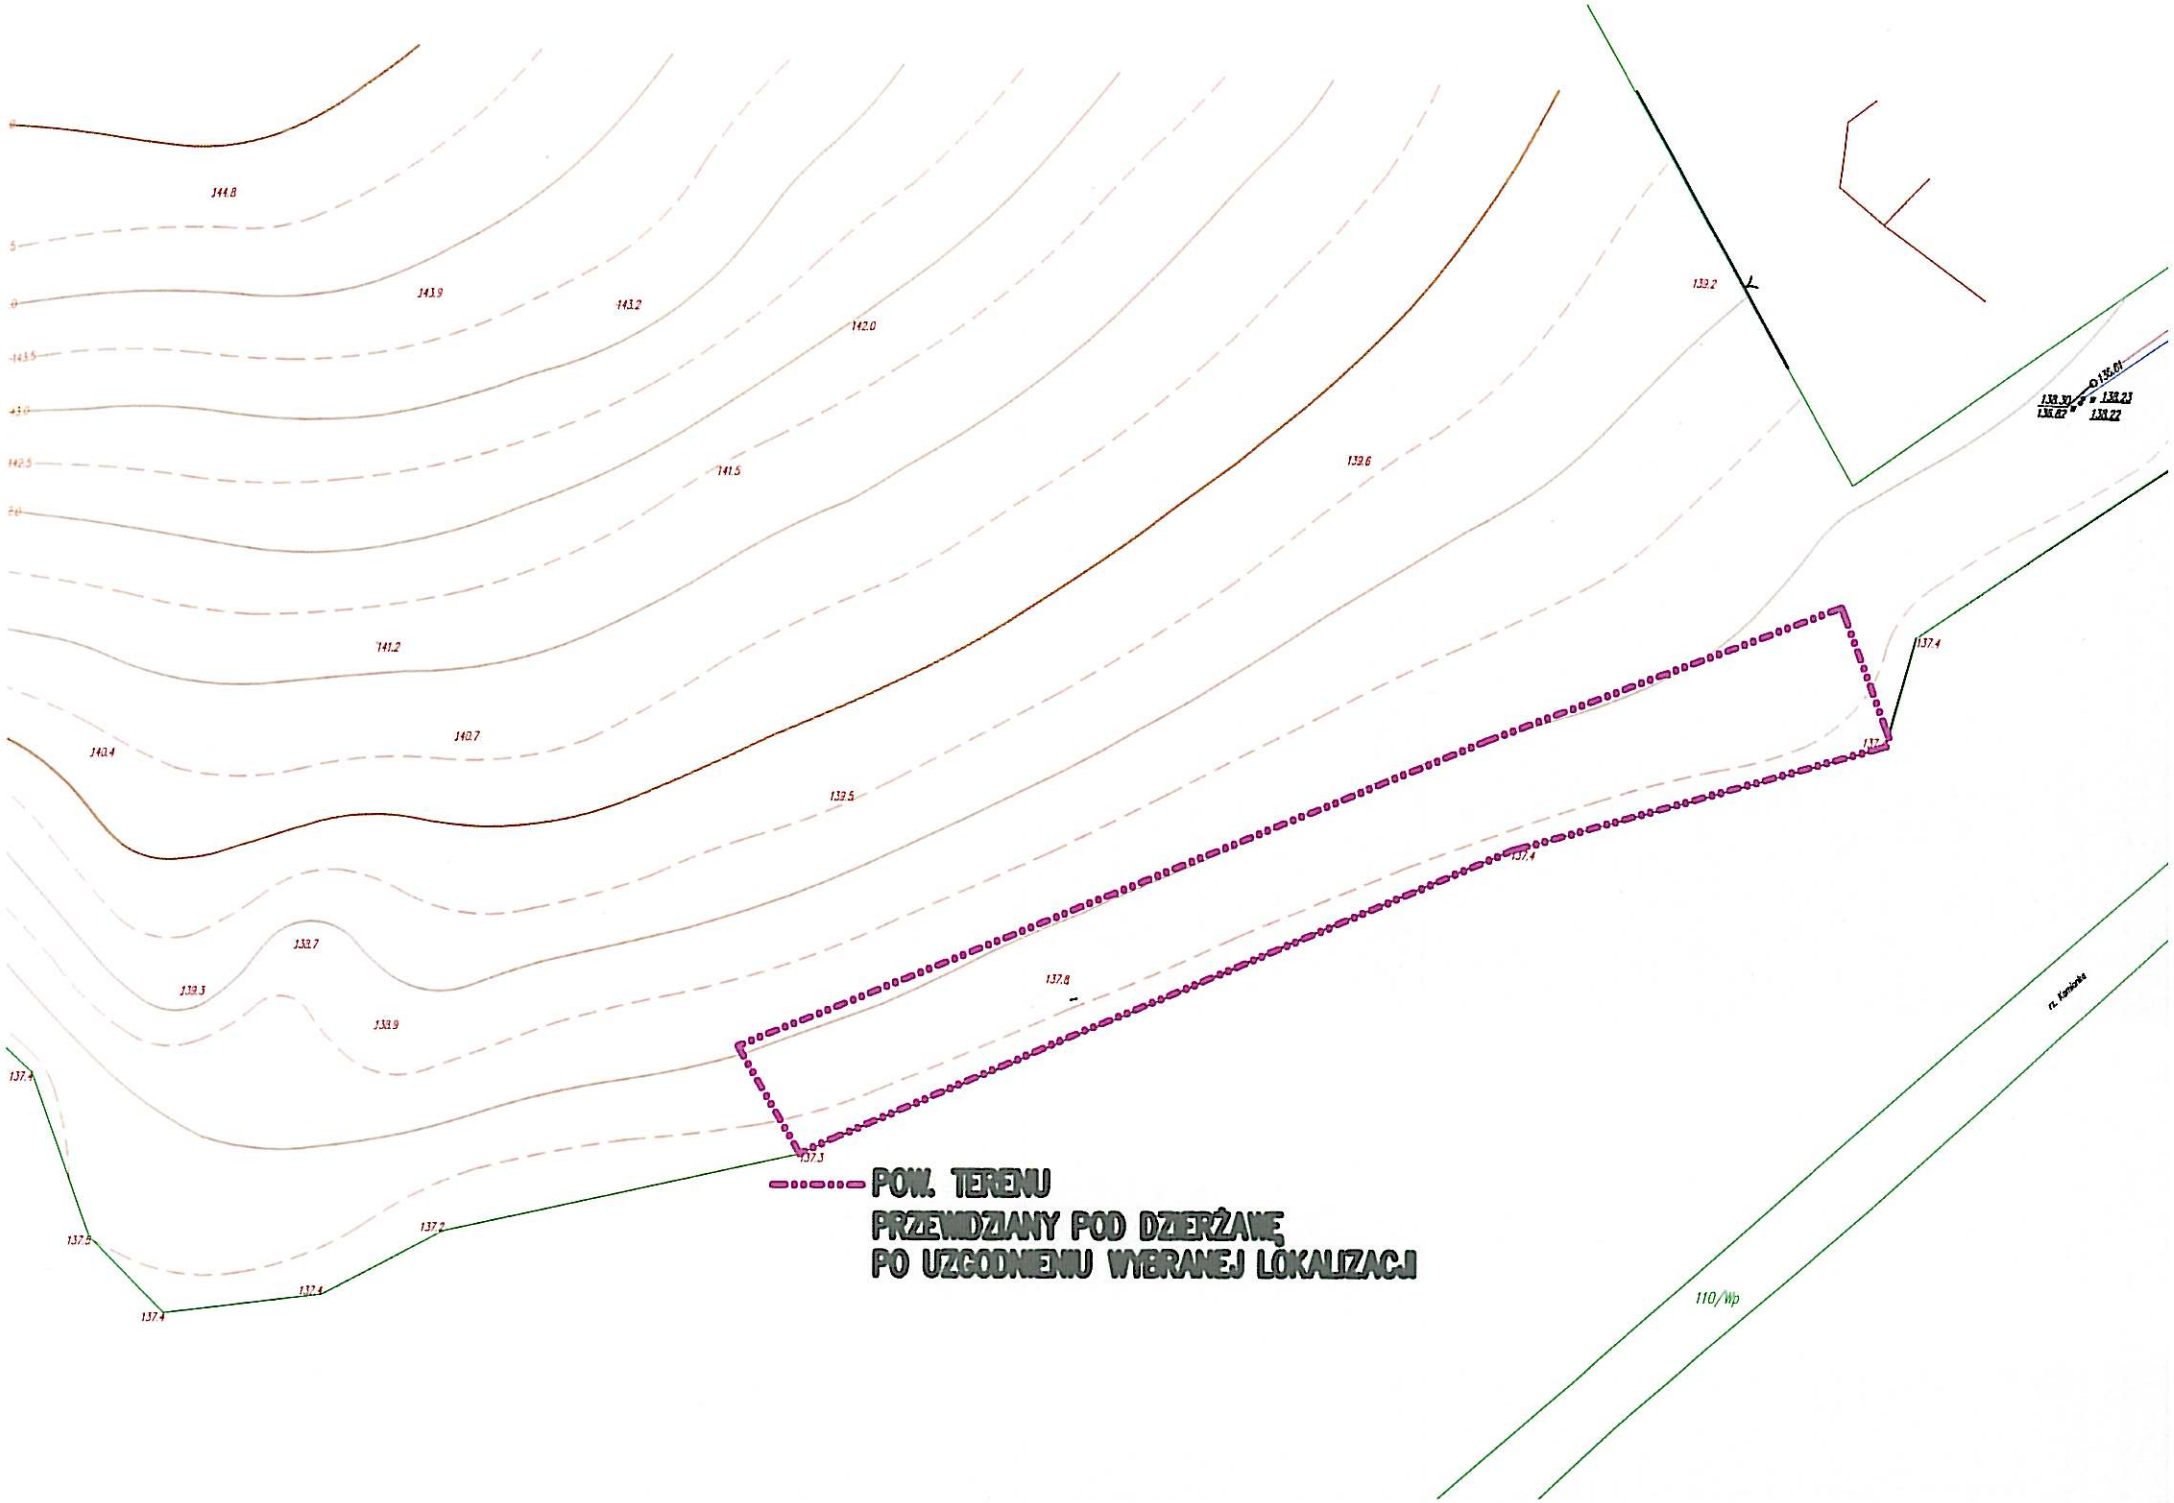
144.8
143.9
143.2
142.0
141.5
141.2
140.7
140.4
139.6
139.5
139.2
138.7
138.9
138.3
137.8
137.4
137.3
137.2
137.5
137.4
137.4
137.4
137.4
138.30
136.67
138.23
138.22
132.01
rz. Karłówka
110/Wp
POW. TERENU
PRZEWIDZIANY POD DZIERŻAWĘ
PO UZGODNIENIU WYBRANEJ LOKALIZACJI